


PRZEKRÓJ TYPOWY

skala 1 : 25

5,40 m

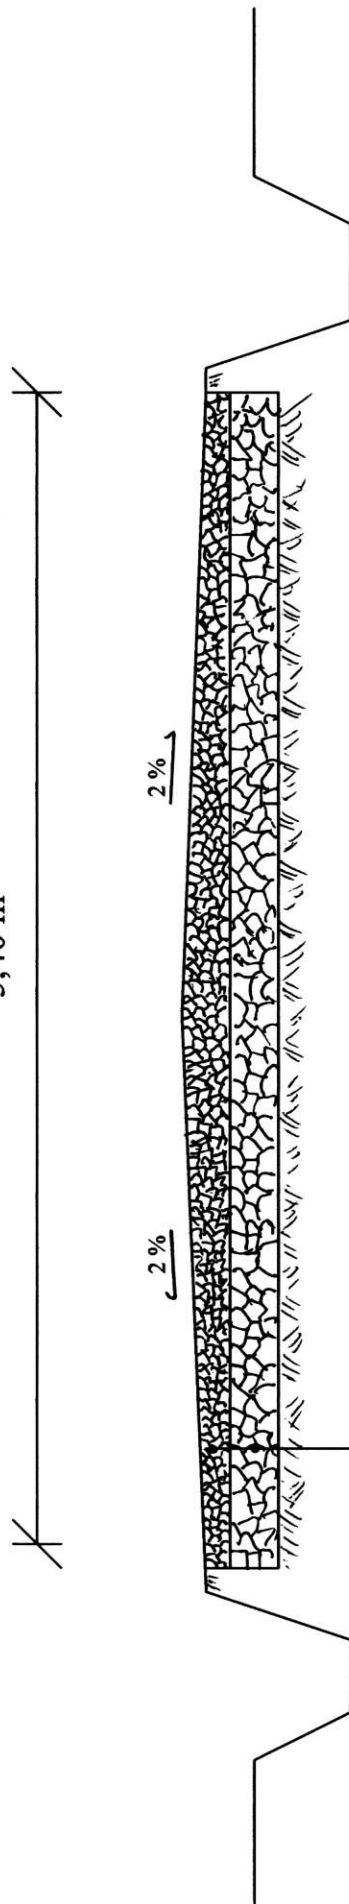

• nawierzchnia tłuczniowa – w-wa górna – 8 cm

• nawierzchnia tłuczniowa – w-wa dolna – 18 cm