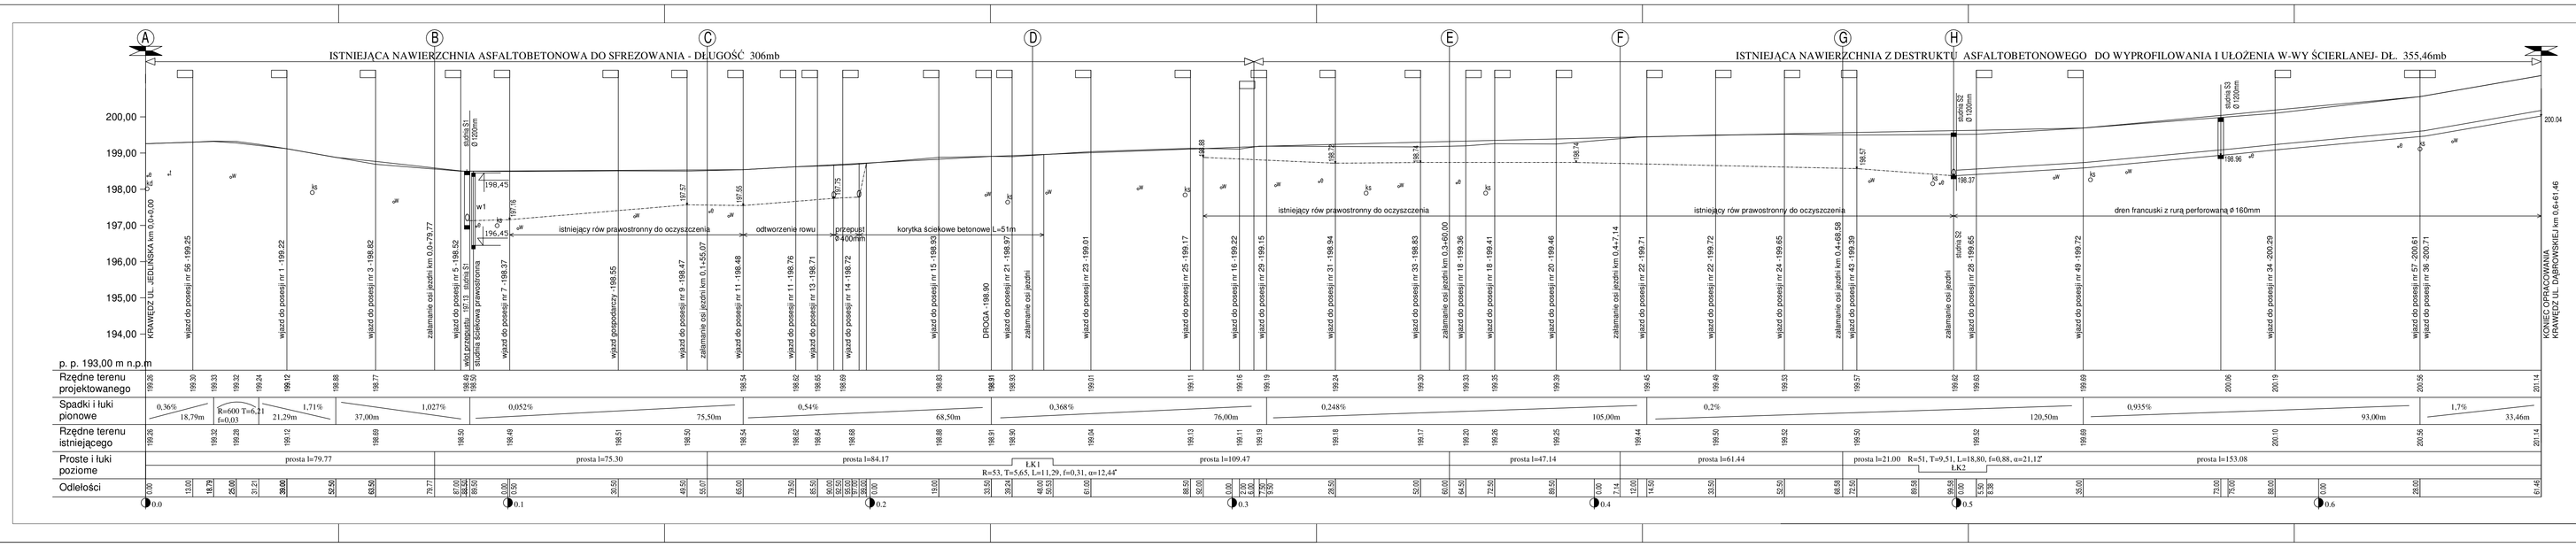

WILBUD Usługi Inżynieryjno - Budowlane mgr inż.Paweł Bartosz
43-100 Tychy ul. Jesiołkowa 1 tel. (032) 217-05-31

TEMAT:	Remont ul.Chmierna w Bojszowach
OBIEKT:	Bojszowy, ul. Chmierna
ADRES OBIEKTU:	Urząd Gminy Bojszowy ul. Rynek 1 43-230 Bojszowy
TYTUŁ:	Profil podłużny
ADRES BIURA PROJEKTOWEGO:	ul. Jesiołkowa 1 43-100 Tychy
OPRACOWAŁ:	mgr inż. Jacek Kaczmarczyk mgr inż. Paweł Bartosz mgr Paweł Bartosz
FAZA:	PW
DATA:	luty 2012
SKALA:	1:1000 / 1:100
NR RYS.:	3